


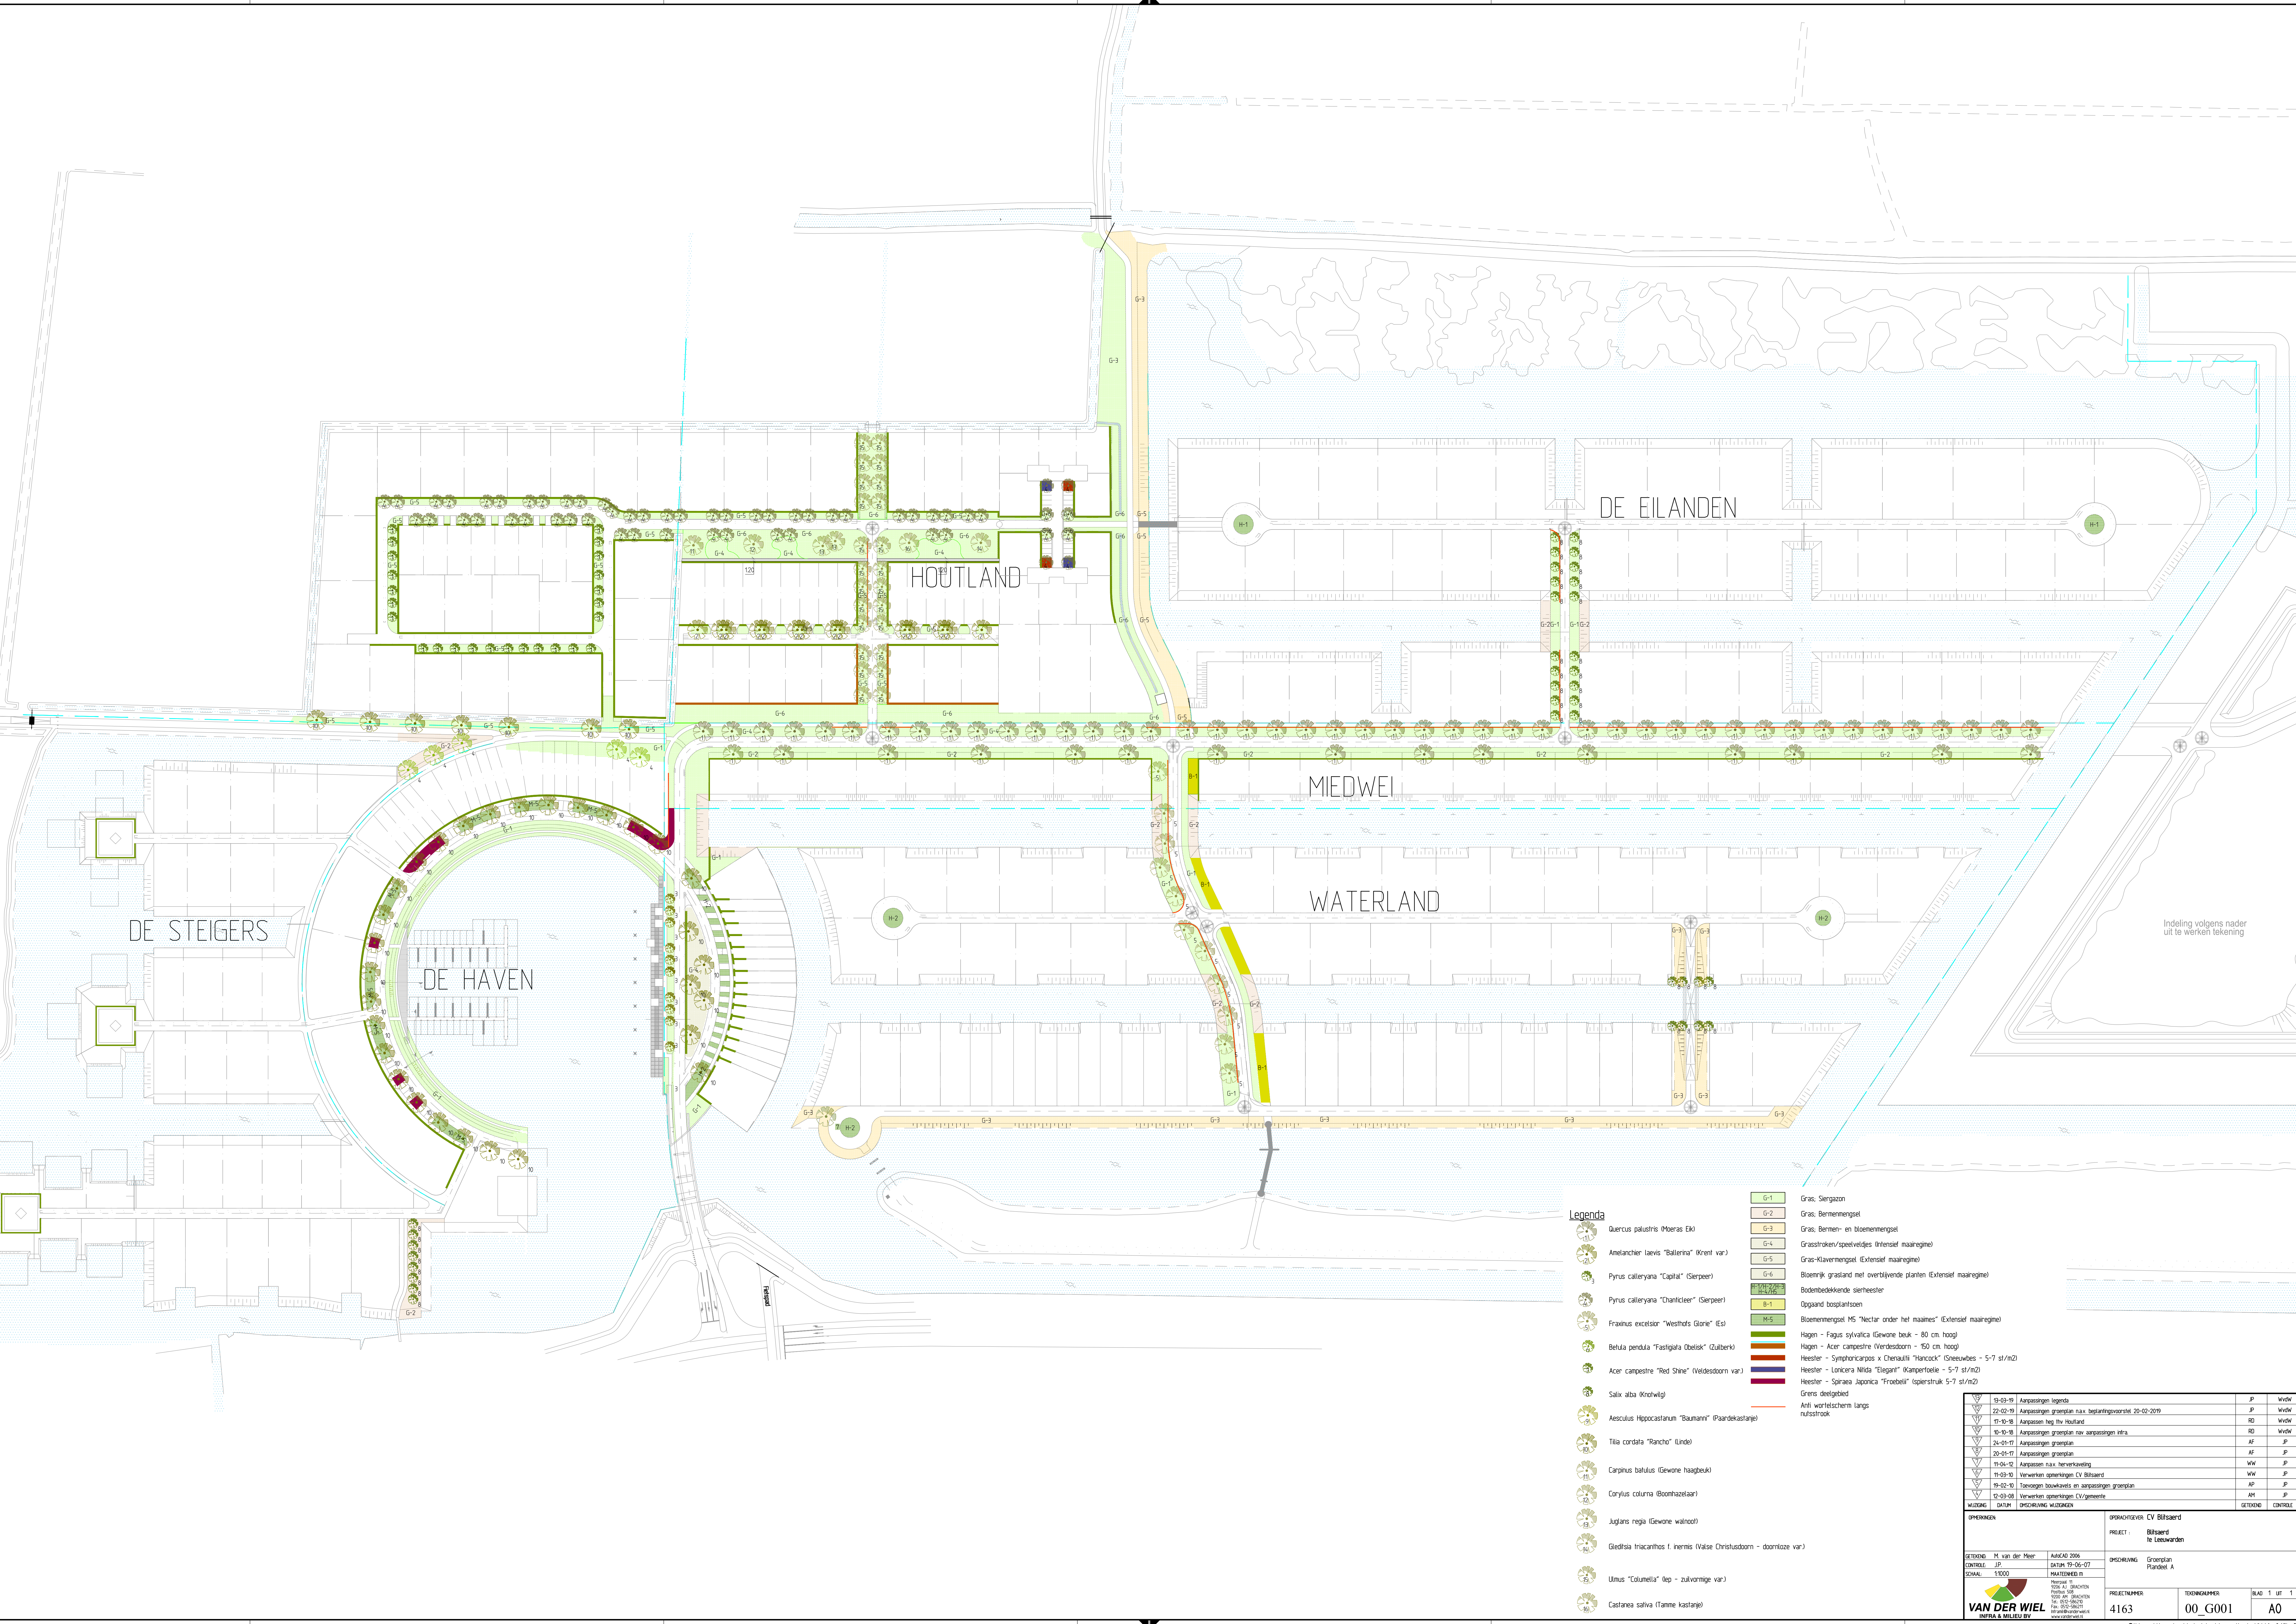

Legenda

- Quercus palustris (Meers Eik)
 - Ambelancier laevis "Balerina" (Krent var)
 - Pyrus calleryana "Capita" (Gierpeer)
 - Pyrus calleryana "Danicleer" (Gierpeer)
 - Fraxinus excelsior "Westhofs Glorie" (Es)
 - Betula pendula "Fastigata Obelisk" (Zulberk)
 - Acer campestre "Red Shine" (Veldesdoorn var)
 - Salix alba (Knotwilg)
 - Aesculus hippocastanum "Baumann" (Paankekastanje)
 - Tilia cordata "Rancio" (Linde)
 - Carpinus betulus (Gewone haagbeuk)
 - Corylus colurna (Boomhazelaar)
 - Juglans regia (Gewone walnoot)
 - Geddisia triacanthos f. inermis (Valse Christusdoorn - doornloze var)
 - Castanea sativa (Tamme kastanje)
- G-1 Gras, Siergazon
 - G-2 Gras, Bernemengsel
 - G-3 Gras, Bernen- en bloemenmengsel
 - G-4 Grassiroten/speelveldes (Intensief maaieregime)
 - G-5 Gras-Klavenmengsel (Extensief maaieregime)
 - G-6 Bloemenrijk grasland met overblijvende planten (Extensief maaieregime)
 - B-1 Bodendeckende sierheester
 - B-2 Opgaard bosplantsoen
 - M-1 Bloemenmengsel MG "Nectar" onder het maaires (Extensief maaieregime)
 - H-1 Hagen - Fagus sylvatica (Gewone beuk - 80 cm hoog)
 - H-2 Hagen - Acer campestre (Veldesdoorn - 150 cm hoog)
 - H-3 Heester - Symphoricarpos x Chamael "Hancock" (Sneeuwbes - 5-7 st/m2)
 - H-4 Heester - Lonicera Nilda "Elegant" (Kamperfoelie - 5-7 st/m2)
 - H-5 Heester - Spiraea Japonica "Froebelii" (Spierstruik 5-7 st/m2)
 - Grens deelgebied
 - Anti wortelscherm langs nutsstrook

19-03-19	Aanpassingen legende	J.P.	WvdW
22-02-19	Aanpassingen groenplan nav. beplantingsvoorstel 20-02-2019	J.P.	WvdW
17-10-18	Aanpassen hgt. Hootland	R.D.	WvdW
10-10-18	Aanpassen groenplan nav. aanpassingen infra	R.D.	WvdW
24-01-17	Aanpassingen groenplan	A.F.	J.P.
20-01-17	Aanpassingen groenplan	A.F.	J.P.
11-06-12	Aanpassen nav. herenikwastig	WvdW	J.P.
11-03-10	Verwerken omerkeningen CV Bilsaard	WvdW	J.P.
19-02-10	Tonwerken bouwkeus en aanpassingen groenplan	A.P.	J.P.
12-02-08	Verwerken omerkeningen CV/gemeente	A.M.	J.P.
WIDZING	DATUM	OPDRACHTGEVER	CONTROLE

OPDRACHTGEVER

PROJECT

OPDRACHT

SCHAL

CV Bilsaard

Bilsaard te Leeuwarden

Groenplan

Flanet A

PROJECTNUMMER

4163


00_G001

BLAD

1

UT

1

















Van der Wiel

Infra & Milieu BV



